RÉSZLETRAJZOK

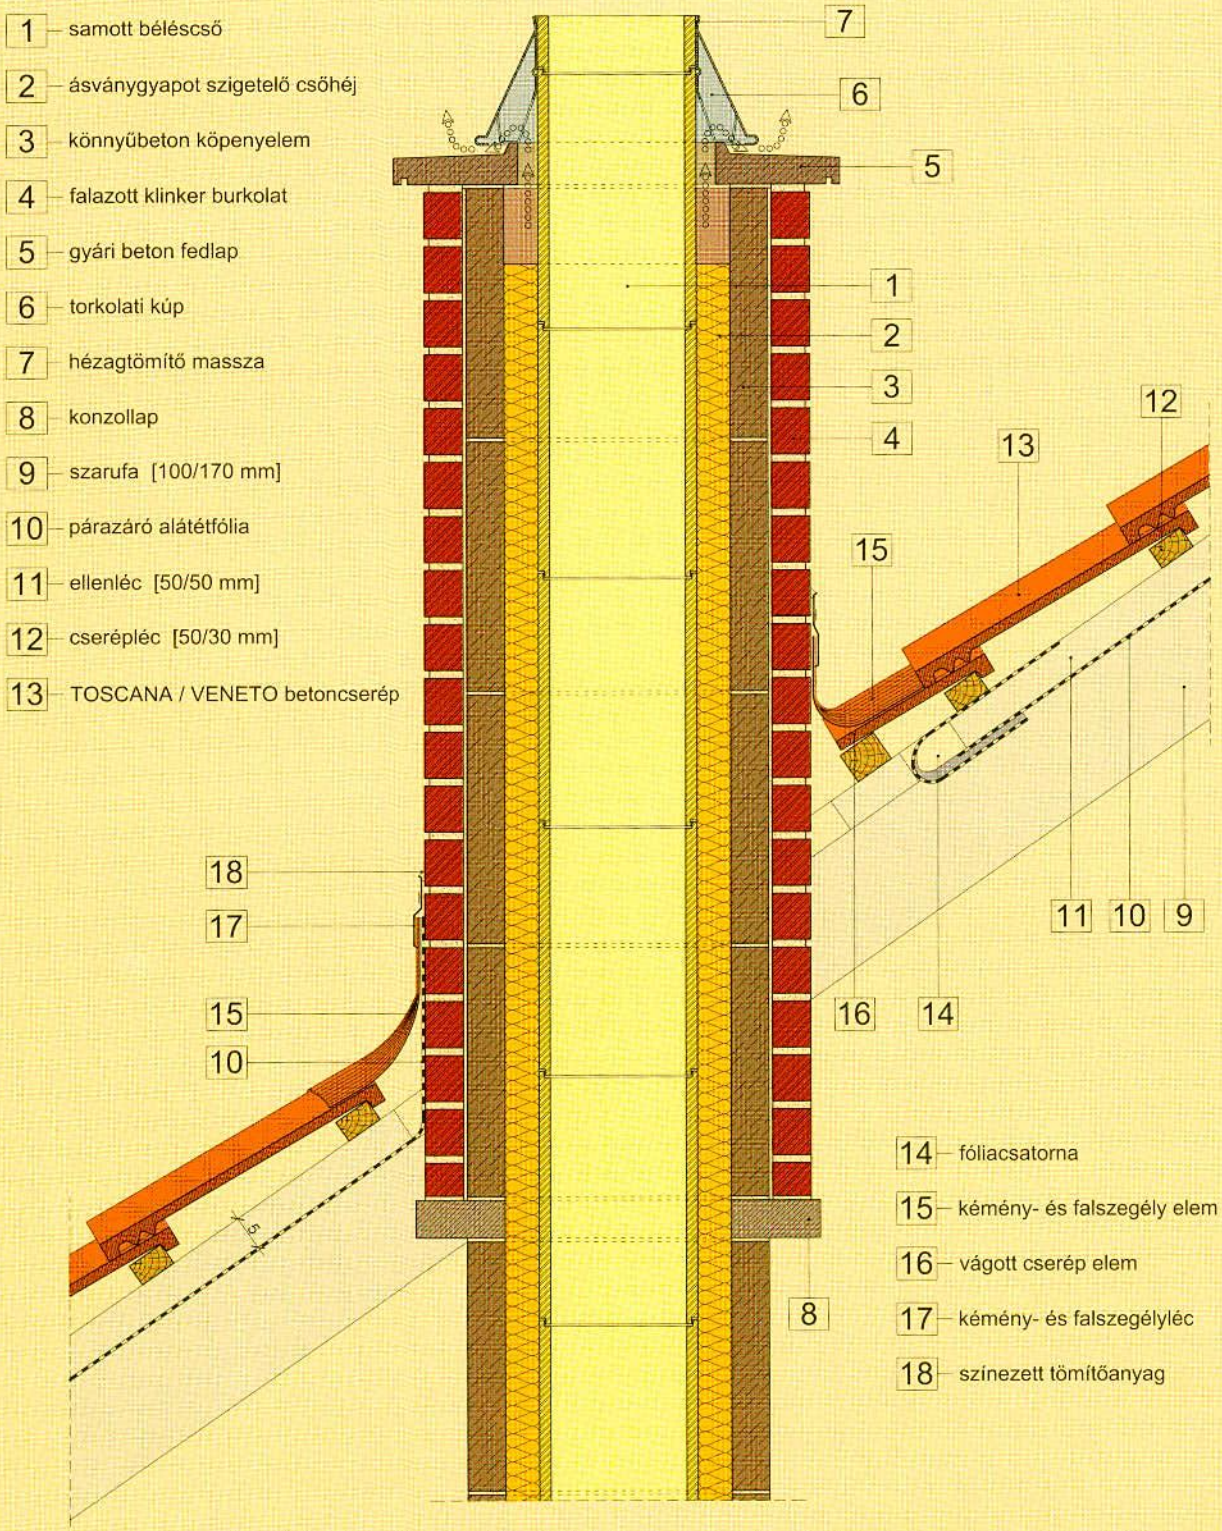

A bemutatott rajz a szerkezeti kialakítás egy lehetséges változatát ábrázolja. A tervezett szerkezetek minden esetben méretezendőek, kialakításuk, a vonatkozó előírásoknak és követelményeknek (tartószerkezeti, energetikai, akusztikai stb.) megfelelő legyen!

KÉMÉNYFEJ 1:10